


**УНМ-100. Рекомендуемая схема поверки узла учета косвенным методом статических измерений.**

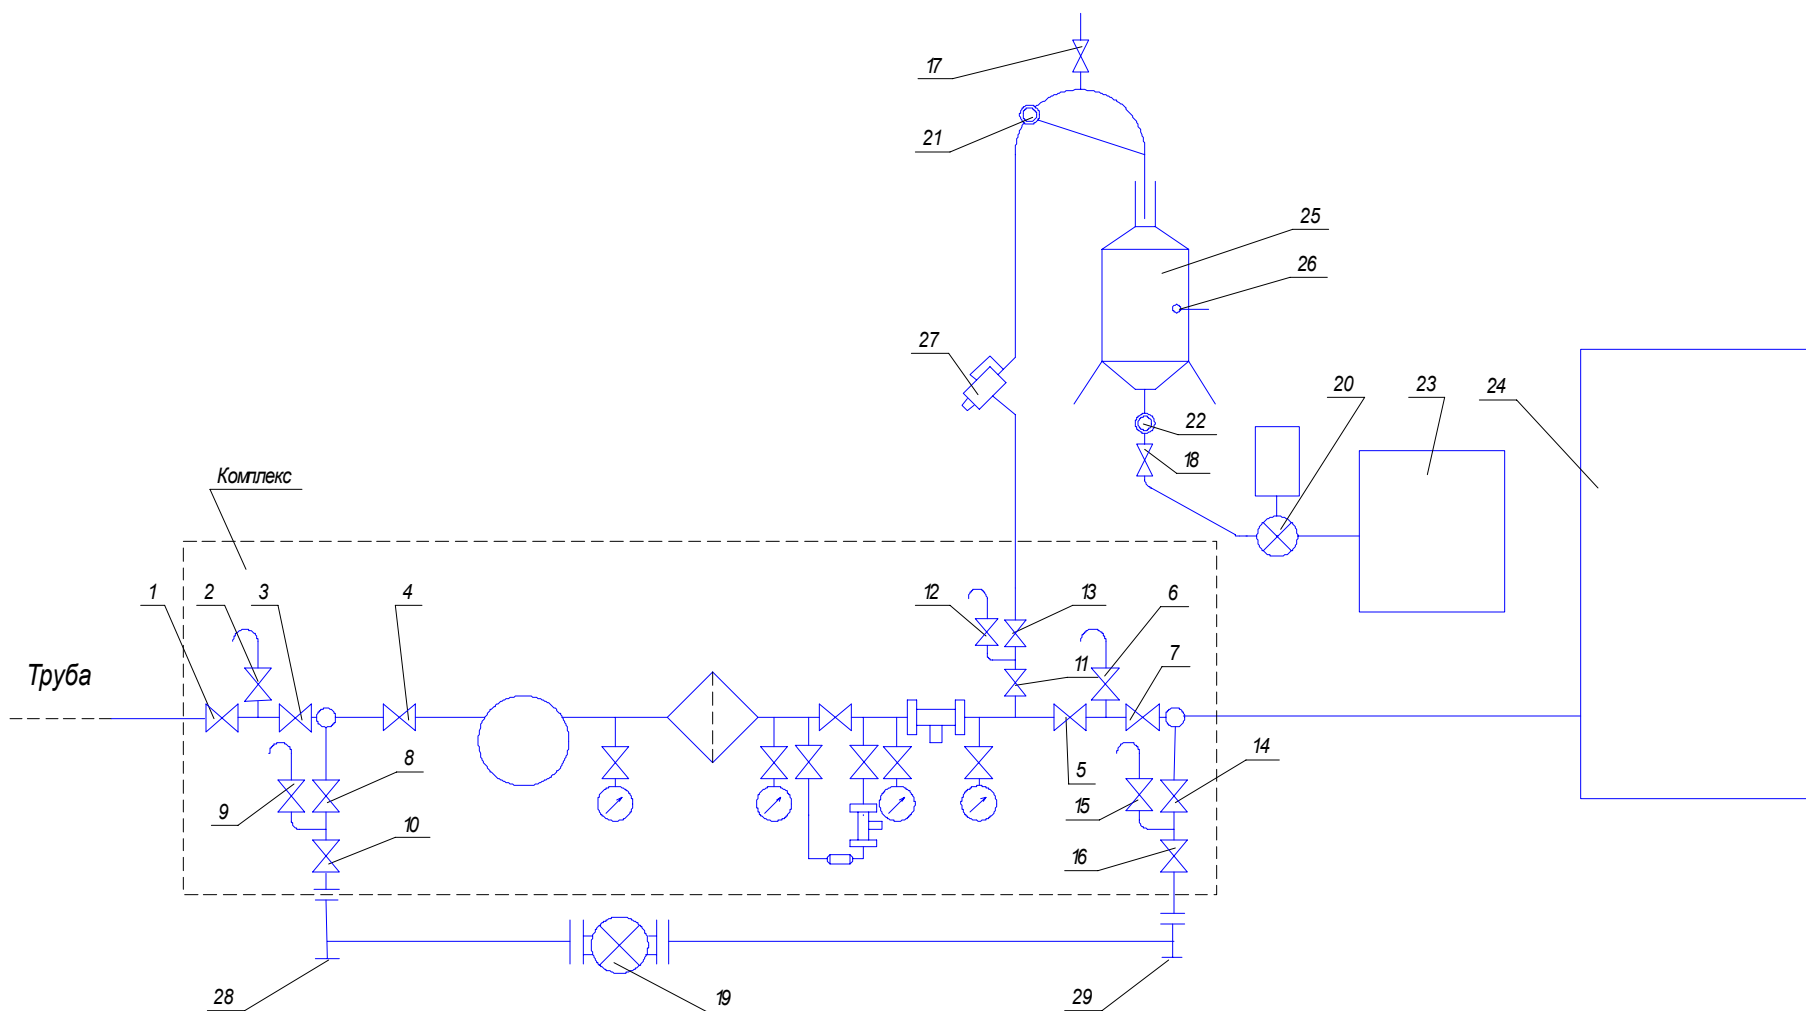

1-18 - краны шаровые; 19 - электронасос КМ 100-80-170; 20 - электронасос КМ 65-40-165; 22 - окно смотровое;  
 23 - резервуар для приёмки нефтепродуктов; 24 - резервуар для хранения нефтепродуктов;  
 25 - образцовая мера вместимости; 26 - термометр; 27 - клапан отсекающий; 28 - фланцы.